



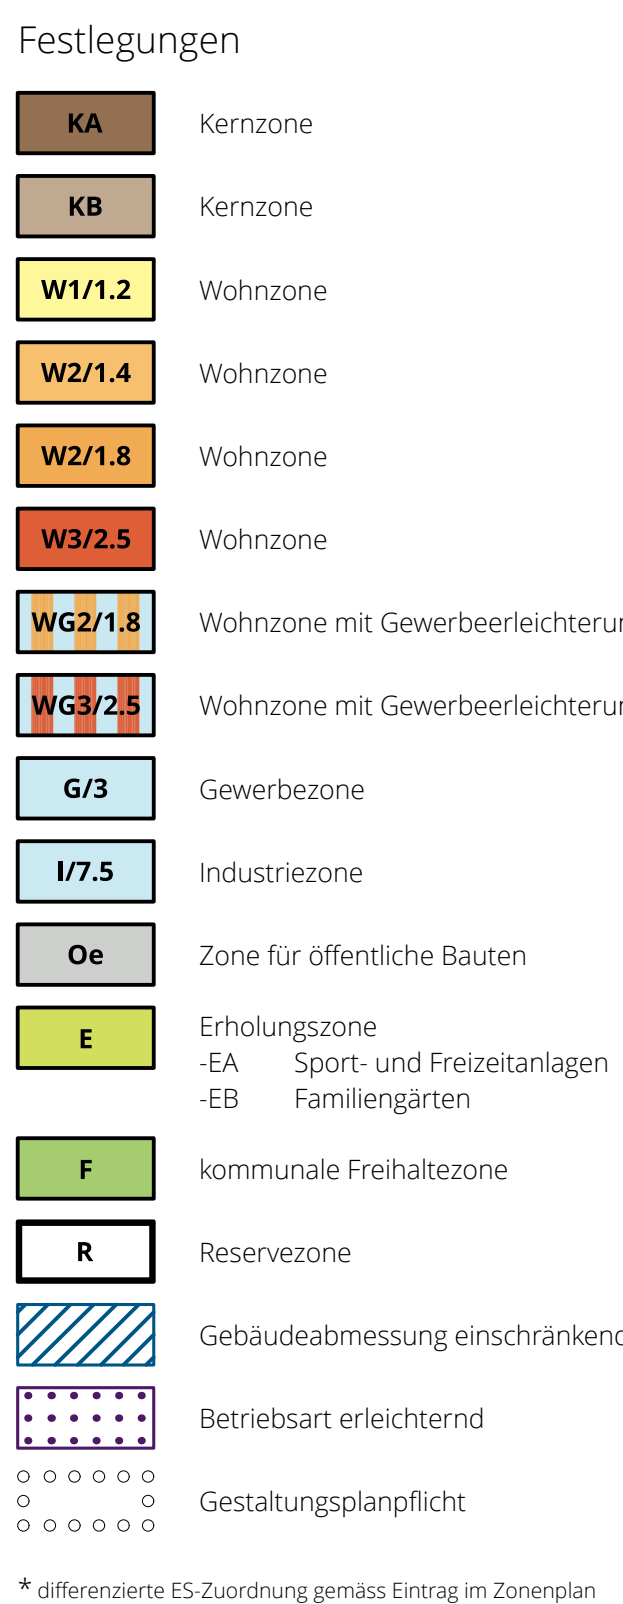

Informationsinhalte

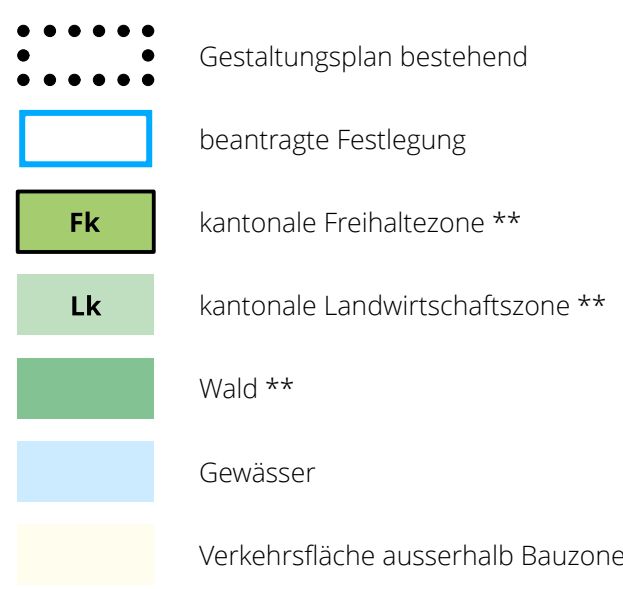

Ergänzungspläne

Kernzonen

• Kernzonenplan Andelfingen, Ergänzungsplan Nr. 1,1	Fassung vom 5.12.2025
• Kernzonenplan Adlikon / Ossewil / Niederwil, Ergänzungsplan Nr. 1.2	Fassung vom 5.12.2025
• Kernzonenplan Humlikon, Ergänzungsplan Nr. 1,3	Fassung vom 5.12.2025

Wald- und Gewässerabstandslinien

• Wald- und Gewässerabstandslinien, Ergänzungsplan Nr. 2.1	Festlegung vom 5.12.2025
• Waldabstandslinien, Ergänzungsplan Nr. 2.2	Festlegung vom 5.12.2025
• Wald- und Gewässerabstandslinien, Ergänzungsplan Nr. 2.3	Festlegung vom 5.12.2025

Gestaltungslinie

• Privater Gestaltungsplan Reithalle Freimüller	genehmigt am 13.3.1991
• Privater Gestaltungsplan Autocenter Weirland	genehmigt am 24.4.1998
• Öffentlicher Gestaltungsplan Sporthalle	genehmigt am 14.2.2001
• Privater Gestaltungsplan Auf Böllen	genehmigt am 30.3.2005

Weitere Ergänzungspläne: Kantonale und kommunale Bauflächenpläne

