



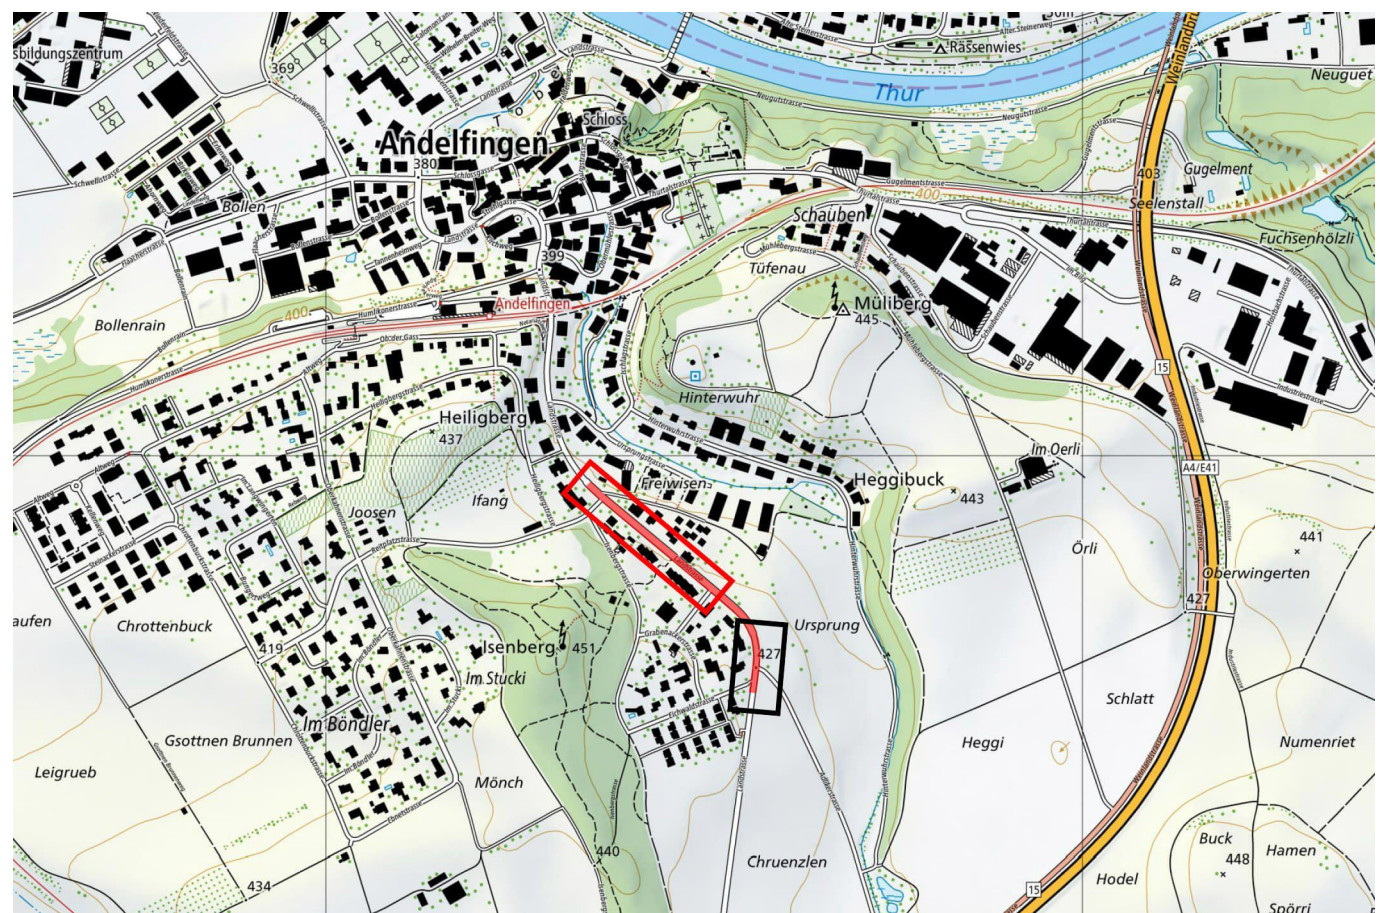


 INGESA AG INGENIEURE. FORMEN. LEBENSRAUM Strehlgasse 21 8472 Seuzach 052 320 03 20 seuzach@ingesa.ch	Projektverfassung	Version	Datum	Bemerkungen	Gez.	Kontr.	Vis.
	A	26.06.26	Erstellung	ves / uls	fer	rud	
	Format:	30 x 189	Projekt Nr.:	210.007.0032			

Legende:

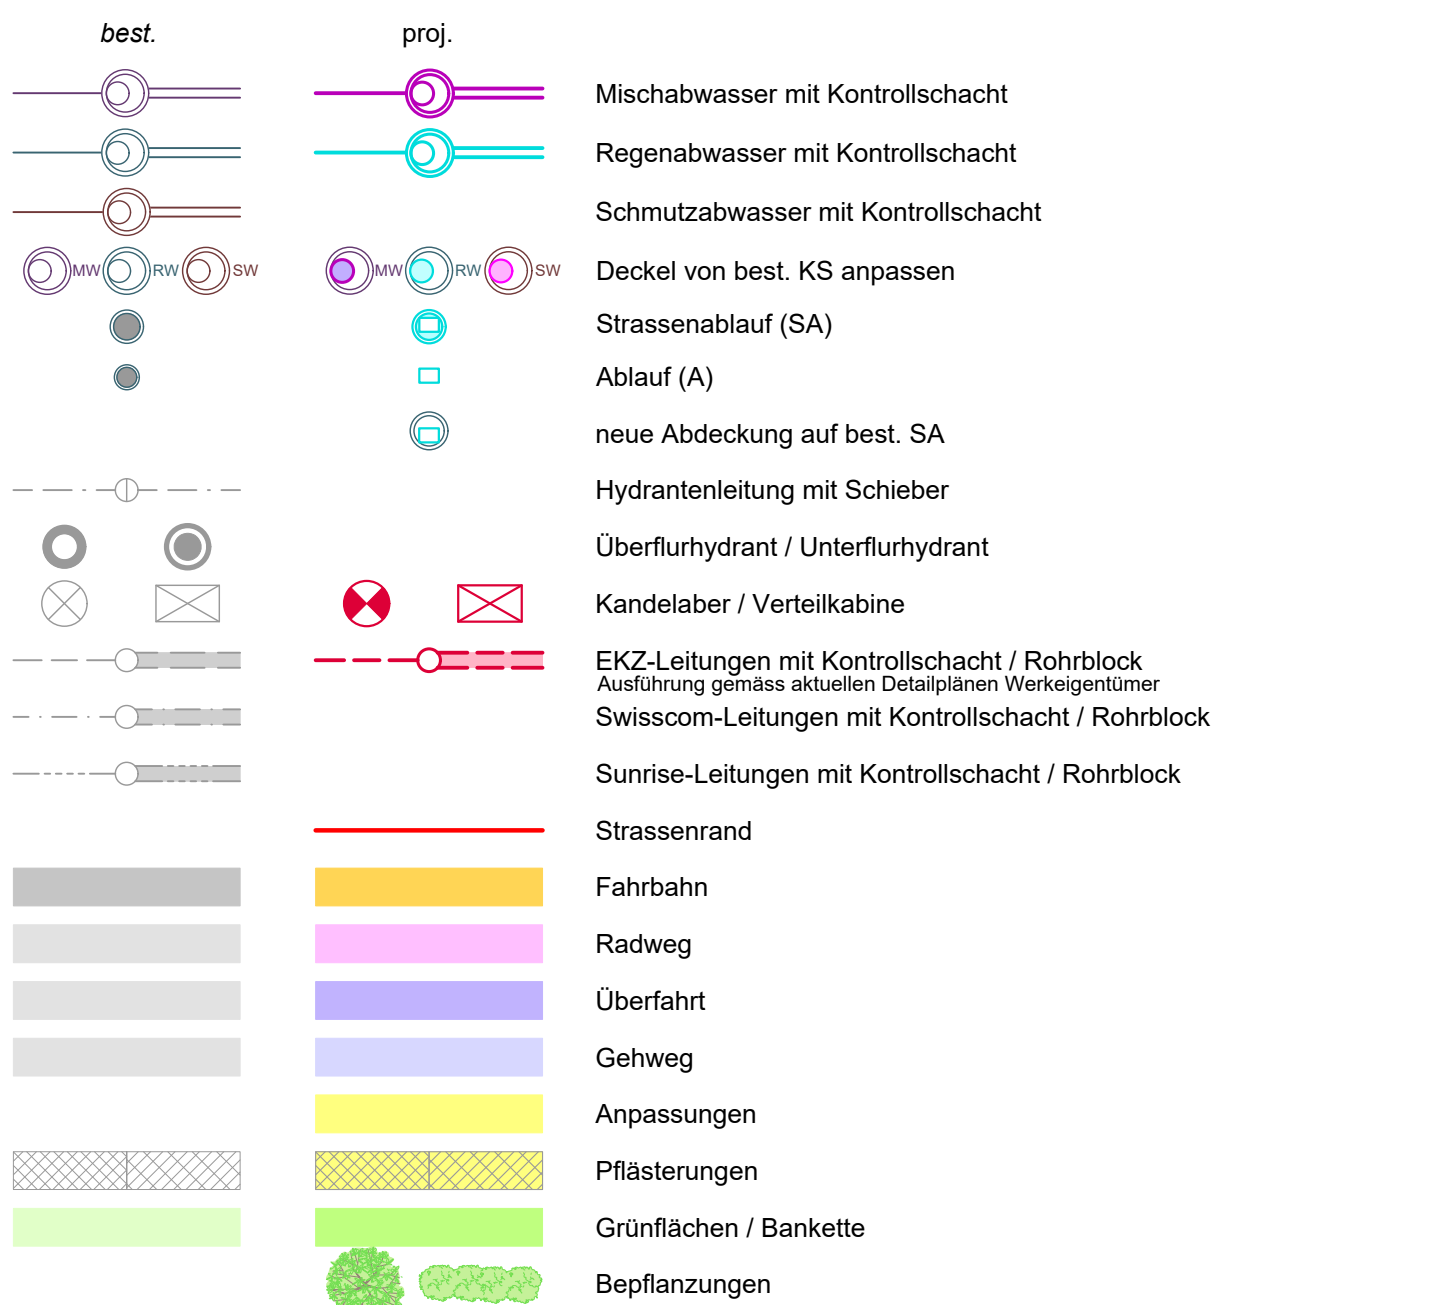

WERKLEITUNGEN

Die im Plan eingetragenen Werkleitungen dienen zur Information. **Vollständigkeit und Richtigkeit sind nicht gewährleistet.** Der Unternehmer ist verpflichtet, die aktuellsten Werkleitungsinformationen einzufordern und die Lage der Leitungen durch den Leitungseigentümer abstecken zu lassen.

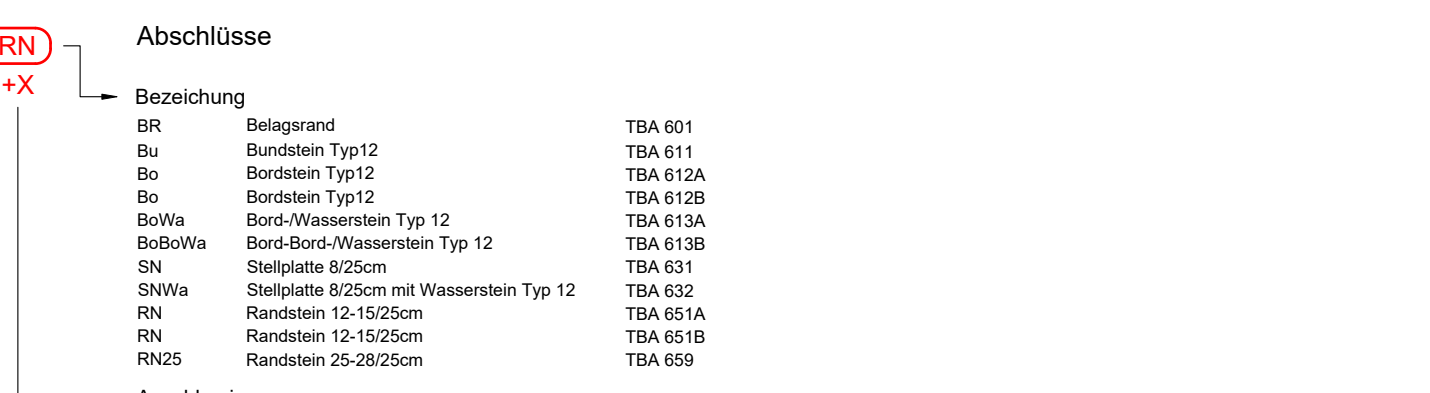

SSE		
icht	AC 8 S	3.0 cm
icht	AC T 22 S	10.0 cm
hsschicht	RC-Kiesgemisch 0/45, frostsicher	50.0 cm
		63.0 cm

GEH WEG		
g	AC 8 N	2.5 cm
cht	AC T 16 N	5.5 cm
nsschicht	best. Fundationsschicht	
		8.0 cm

FAHRT		
g	AC 8 S	3.0 cm
cht	AC T 22 S	10.0 cm
ssschicht	best. Fundationsschicht	
		13.0 cm

Bohrkern-Nummer

Belagsstärke

PAK < 250 mg/kg Asphalt

PAK 250 - 1'000 mg/kg Asphalt

PAK > 1'000 mg/kg Asphalt

Fundationsstärke

— Kornverteilung ungenügend

— Frostbeständigkeit nicht nachgewiesen

— Fundationsschicht i.O.

