


Andelfingen, Landstrasse Obstgarten


Bauprojekt - Festsetzung

Situation 1:200

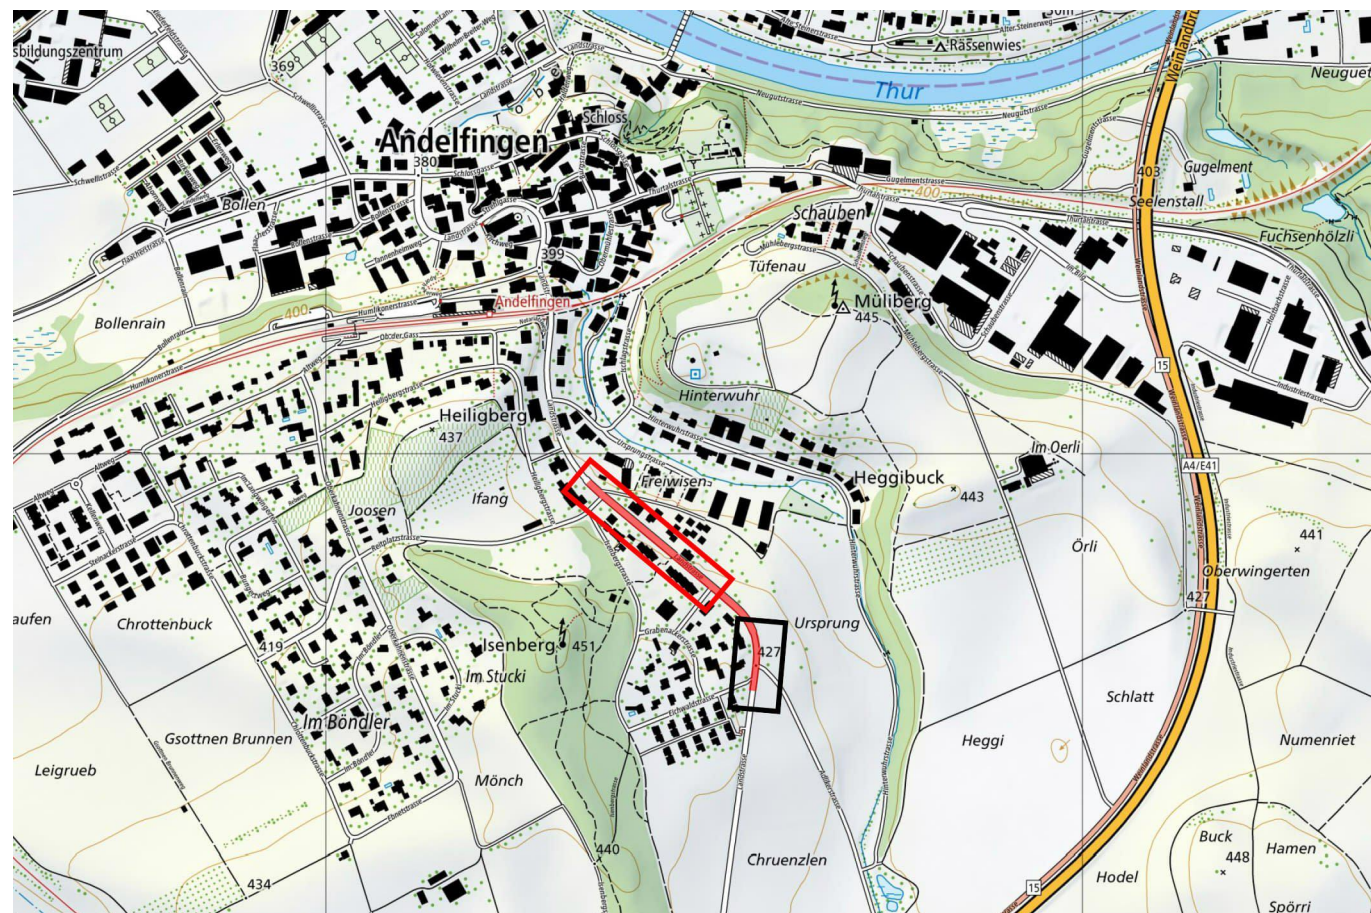

Projektverfassung		Version	Datum	Bemerkungen	Gez.	Kontr.	Vis.
 INGESA AG INGENIEURE, FORMEN, LEBENSRAUM Strehlgasse 21 8472 Seuzach 052 320 03 20 seuzach@ingesa.ch	A	18.09.26	Erstellung		uls	bum	rud
Format:		30 x 189	Projekt Nr.:	210.007.0032			

102

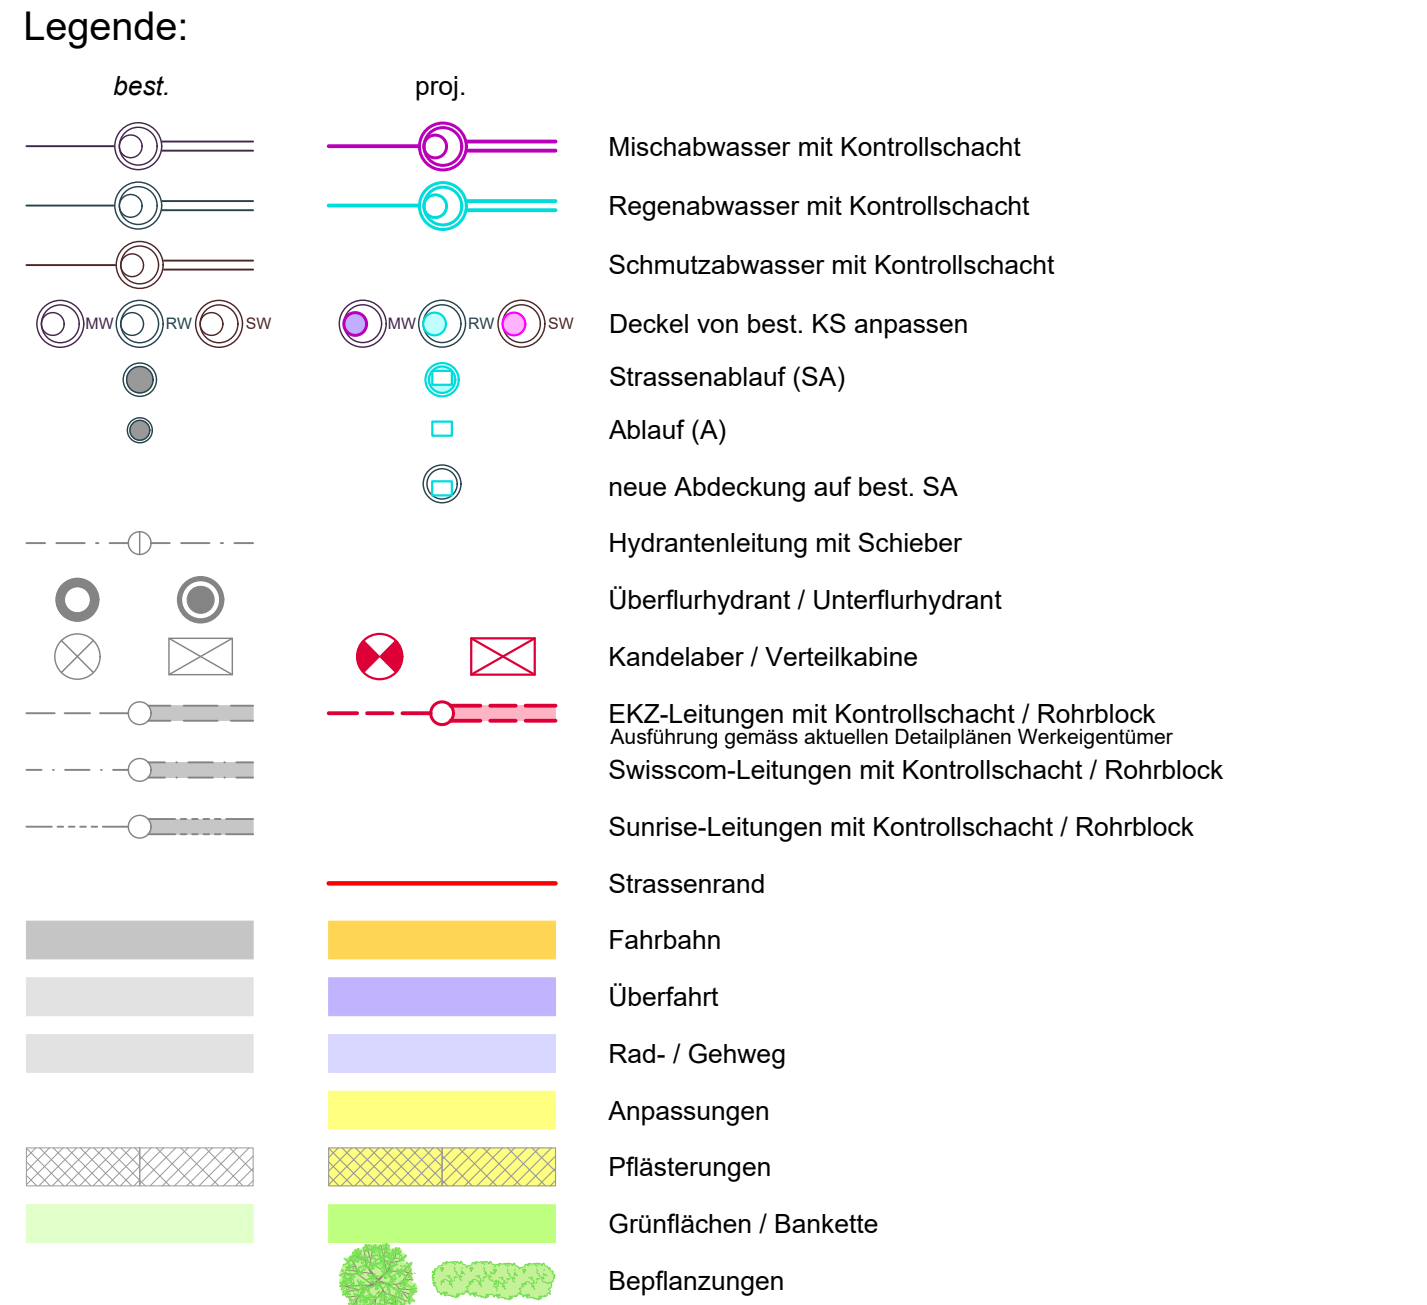

STRASSE		
Deckschicht	AC 8 S	3.0 cm
Tragschicht	AC T 22 S	10.0 cm
Fundationsschicht	RC-Kiesgemisch 0/45, frostsicher	50.0 cm
TOTAL		63.0 cm

RAD- / GEHWEG		
Deckbelag	AC 8 N	2.5 cm
Tragschicht	AC T 16 N	5.5 cm
Fundationsschicht	best. Fundationsschicht	
TOTAL		8.0 cm

ÜBERFAHRT		
Deckbelag	AC 8 S	3.0 cm
Tragschicht	AC T 22 S	10.0 cm
Fundationsschicht	best. Fundationsschicht	
TOTAL		13.0 cm

Bohrkern-Nummer	
BK 789	Belag
d = 123 mm	Belagsstärke
41 mm	PAK < 250 mg/kg Asphalt
41 mm	PAK 250 - 1'000 mg/kg Asphalt
41 mm	PAK > 1'000 mg/kg Asphalt
Fundation	Fundationsstärke
d = 452 mm	Kornverteilung ungenügend
	Frostbeständigkeit nicht nachgewiesen
	Fundationsschicht i.O.

