


Andelfingen, Landstrasse
Obstgarten

Bauprojekt - Festsetzung


Begegnungsfälle 1:100

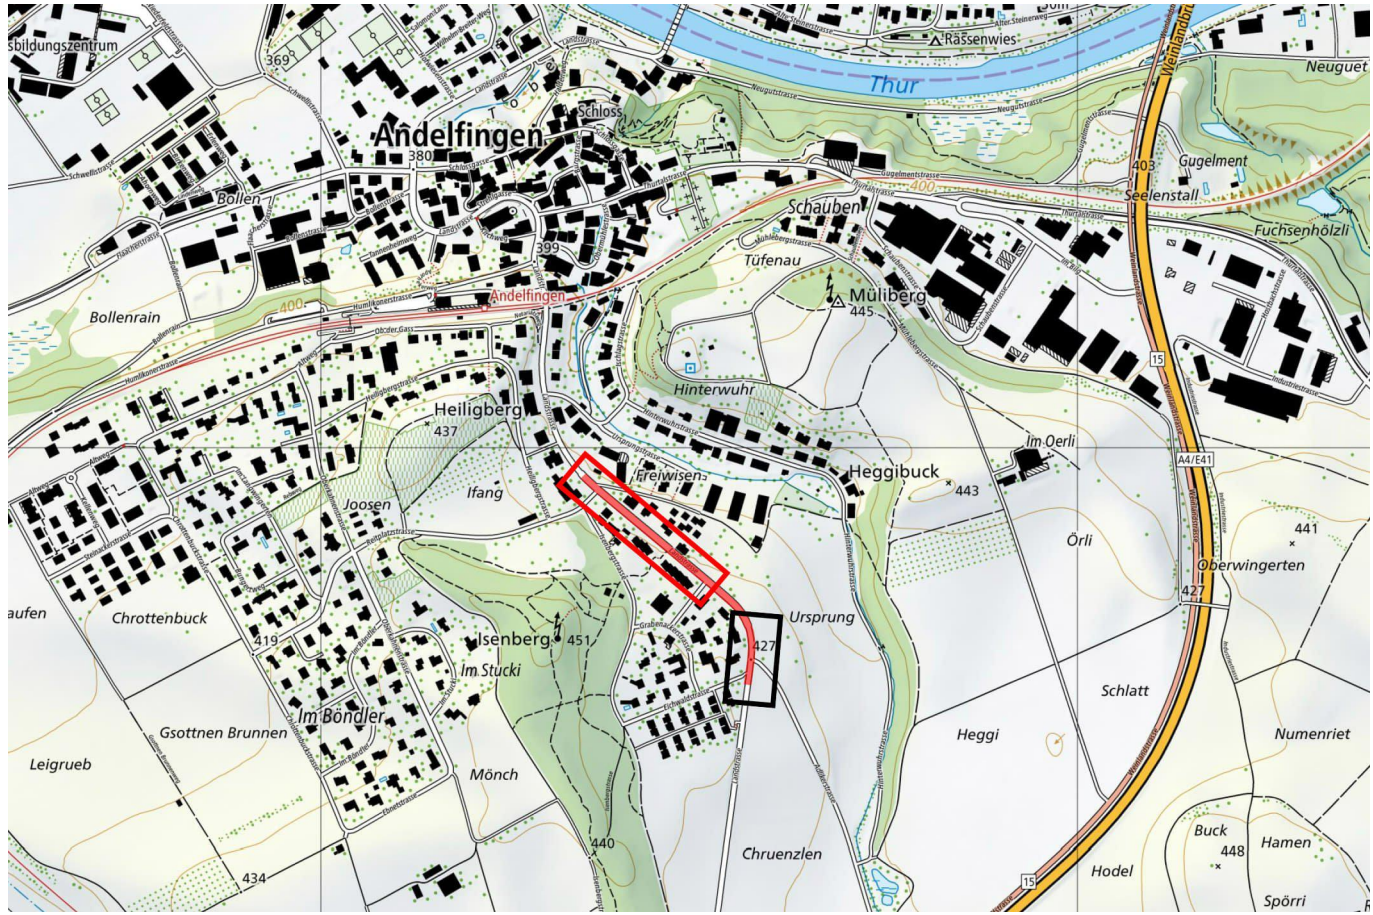


Projektverfassung	Version	Datum	Bemerkungen	Gez.	Kontr.	Vis.
 INGESA AG INGENIEURE. FORMEN. LEBENSRAUM Strehlgasse 21 8472 Seuzach 052 320 03 20 seuzach@ingesa.ch	A	18.09.26	Erstellung	uls	fer	rud
Format:		45 x 63	Projekt Nr.:	210.007.0032		

I:\2_bau\21_atb\210_ingesa\210_007_ANDE\210_007_0032_sanierung_landstrasse\08_daten\1_cad\3_bauproj_2_01_dwg\210_007_0032_bf_bauproj_2_1

Begegnungsfall 1 1:50

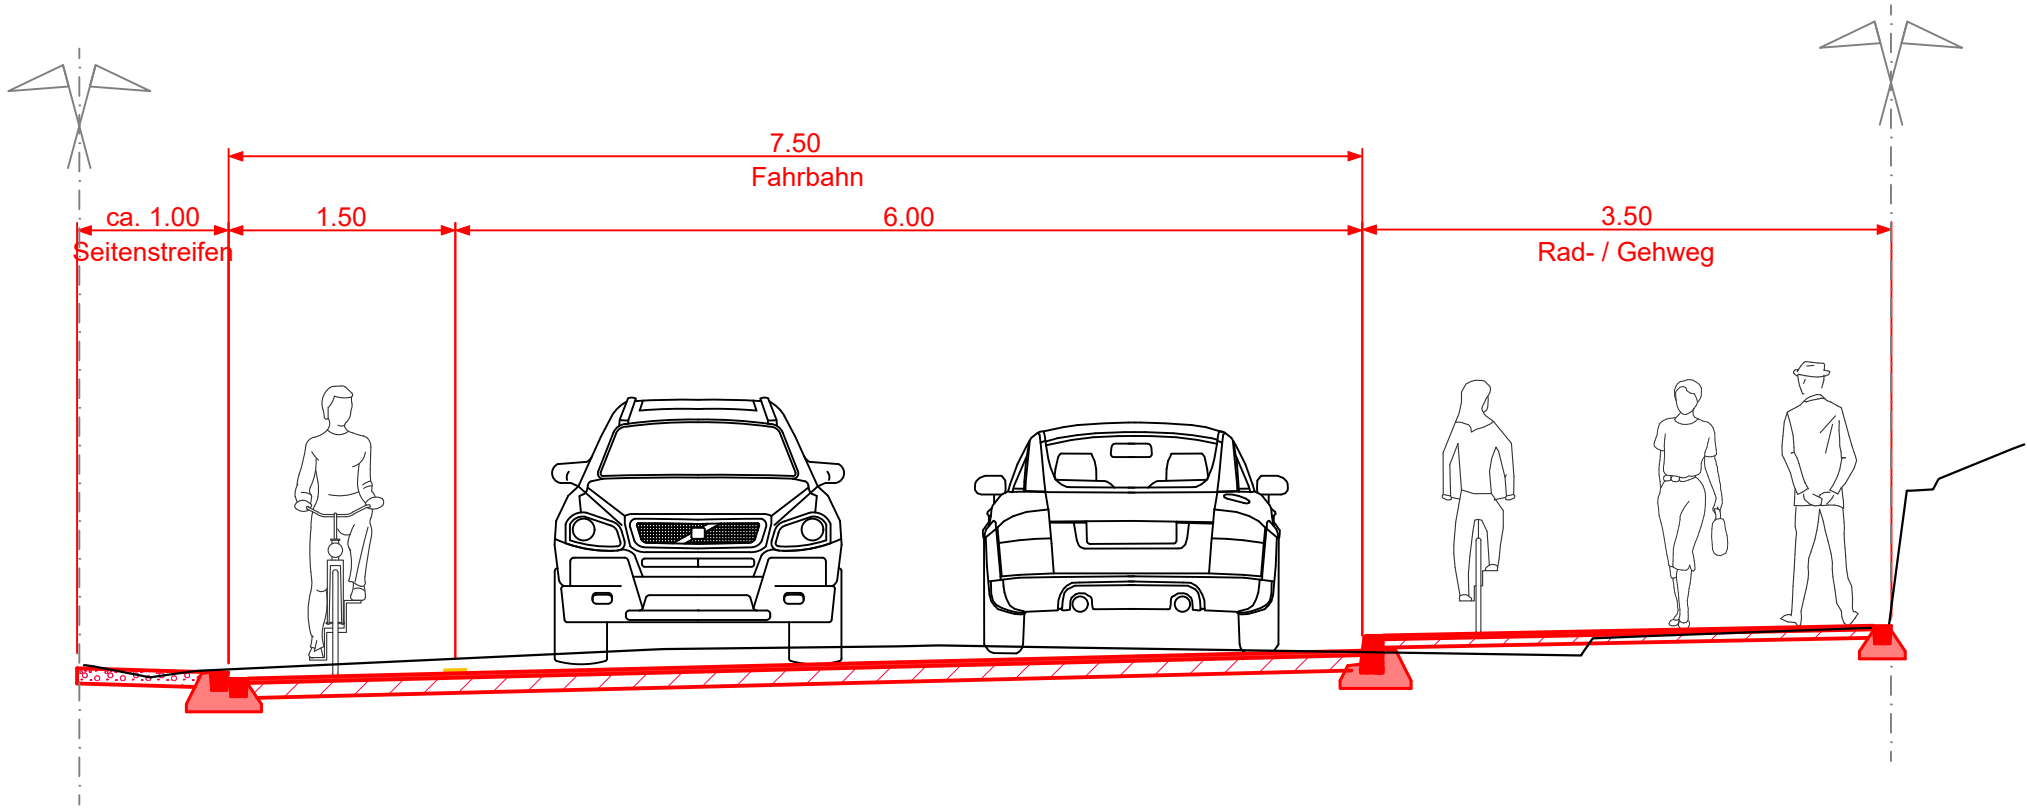

Begegnungsfall 2 1:50

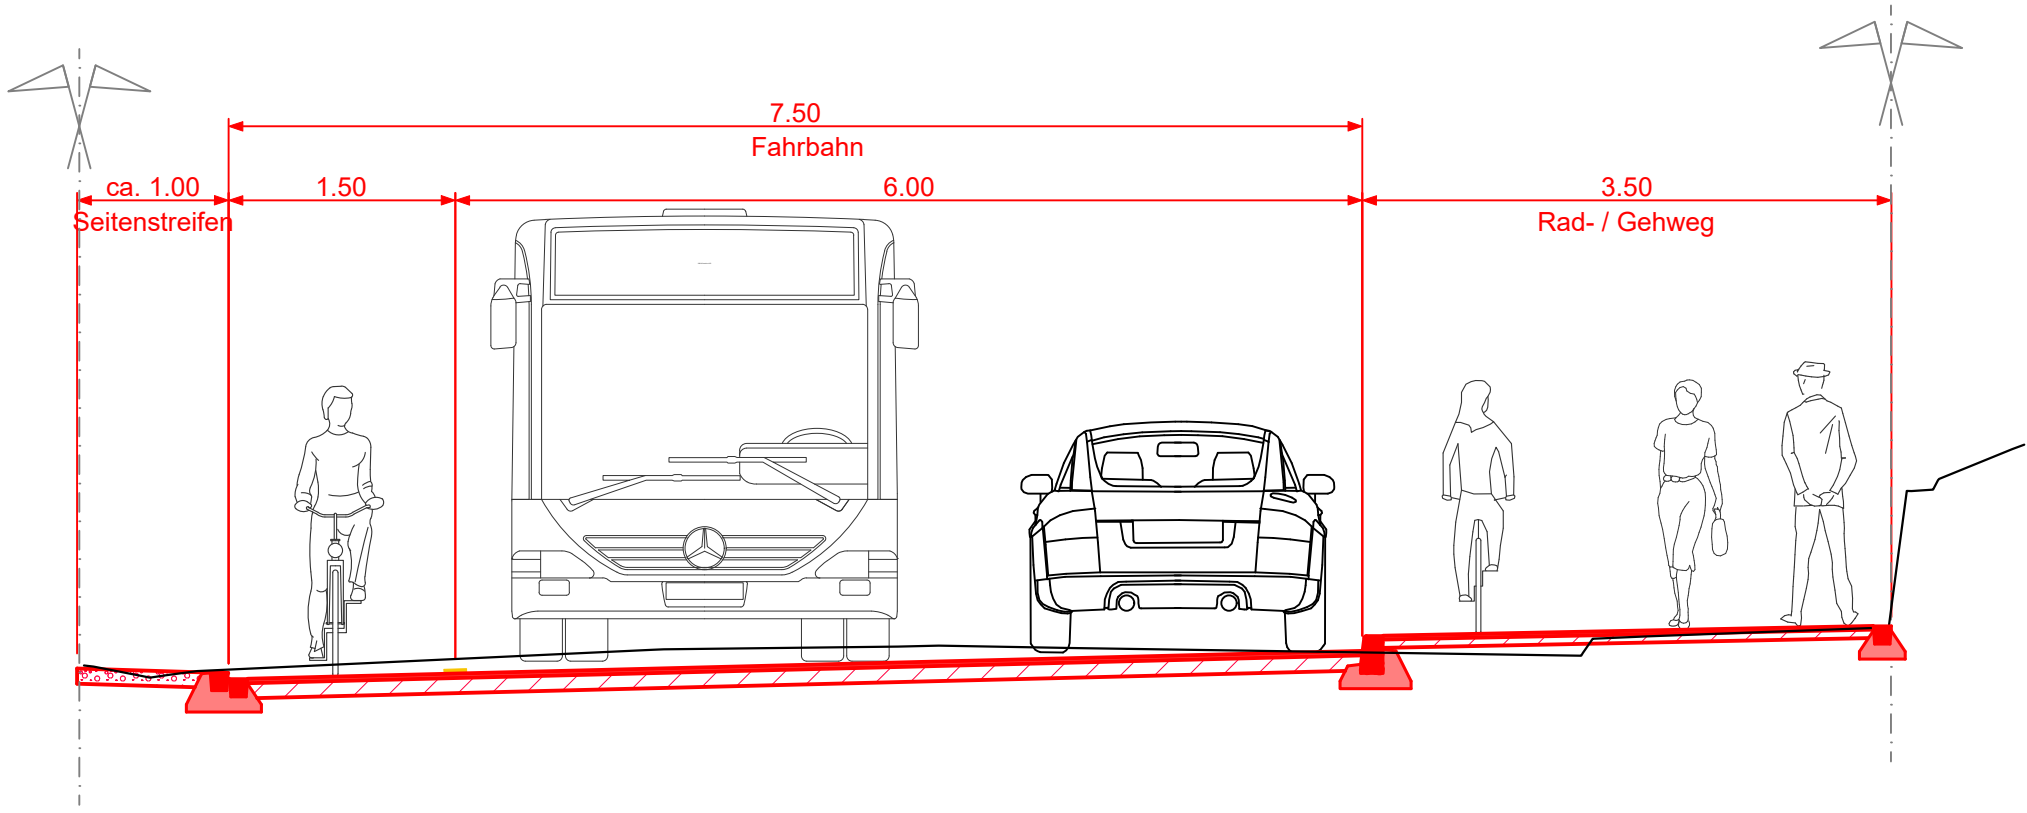

Begegnungsfall 3 1:50

