

Niederwil, Andelfingerstrasse - BHS Niederwil

Hindernisfreier Ausbau (BehiG)

Situation 1:200

Auflageprojekt

Datum: 26.04.2024
Rev.: -
Format: 30 / 84
Gez./kontr.: hs / PK
Freigabe:

FH

F+H
PARTNER
AG

Ingenieure für Hoch- und Tiefbau

ADRESSE

Breitstrasse 1a | 8545 Rickenbach Sulz | SCHWEIZ

TELEFON

+41 52 226 02 70

EMAIL

info@fh-ing.ch

WWW

fh-ing.ch

Legende Situation

bestehend

projektiert

Belagersatz Fahrbahn

Aufbau Gehweg / Haltestelle

Grünflächen:
z.B. Vorgärten, Bankette, begrünte Inseln

Befestigte Flächen ausserhalb Fahrbahn und Trottoir:
z.B. Vorplätze, Anpassungsflächen

Gewässer

Bepflanzung
(z.B. markante Bäume)

Neue Ränder

Belagsgrenze

Belagersatz Fahrbahn				A = 130 m²
Deckschicht	AC 8H	PmB 45/80-80	30 mm	
Binderschicht	ACB 22H	PmB 45/80-80	80 mm	
Tragschicht	ACT 22S	B 50/70	70 mm	
Total				180 mm

Aufbau Gehweg / Haltestelle				A = 55 m²
Deckschicht	AC 8N		25 mm	
Tragschicht	AC T 16N		65 mm	
(Fundation)	UG 0/45, RCB		400 mm	
Total				min. 90 (490) mm

Angaben über bestehende Werkleitungen auf diesem Plan sind unverbindlich. Genauere Angaben und Einmässe sind den Werkleitungsplänen der entsprechenden Werke zu entnehmen.

Für die Richtigkeit und Vollständigkeit der eingetragenen Leitungen oder unterirdischen Anlagen leistet die F+H Partner AG keine Gewähr.

Werkleitungen

best. Wasser

best. Mischabwasser

proj. Regenabwasser

best. Regenabwasser

best. Schmutzwasser

proj. EKZ


best. EKZ

best. Swisscom

best. Sunrise

- Best. SA Strassenablauf
- Best. A Einlaufschacht
- SA Strassenablauf Neubau
- A Einlaufschacht Neubau
- SA oder A Oberbau (Abdeckung) Neu
- S Oberbau (Abdeckung) Neu

SA- und A-Ableitungen	
SA: PP 160 / 149, SN8	
A: PP 200 / 186.2, SN8	

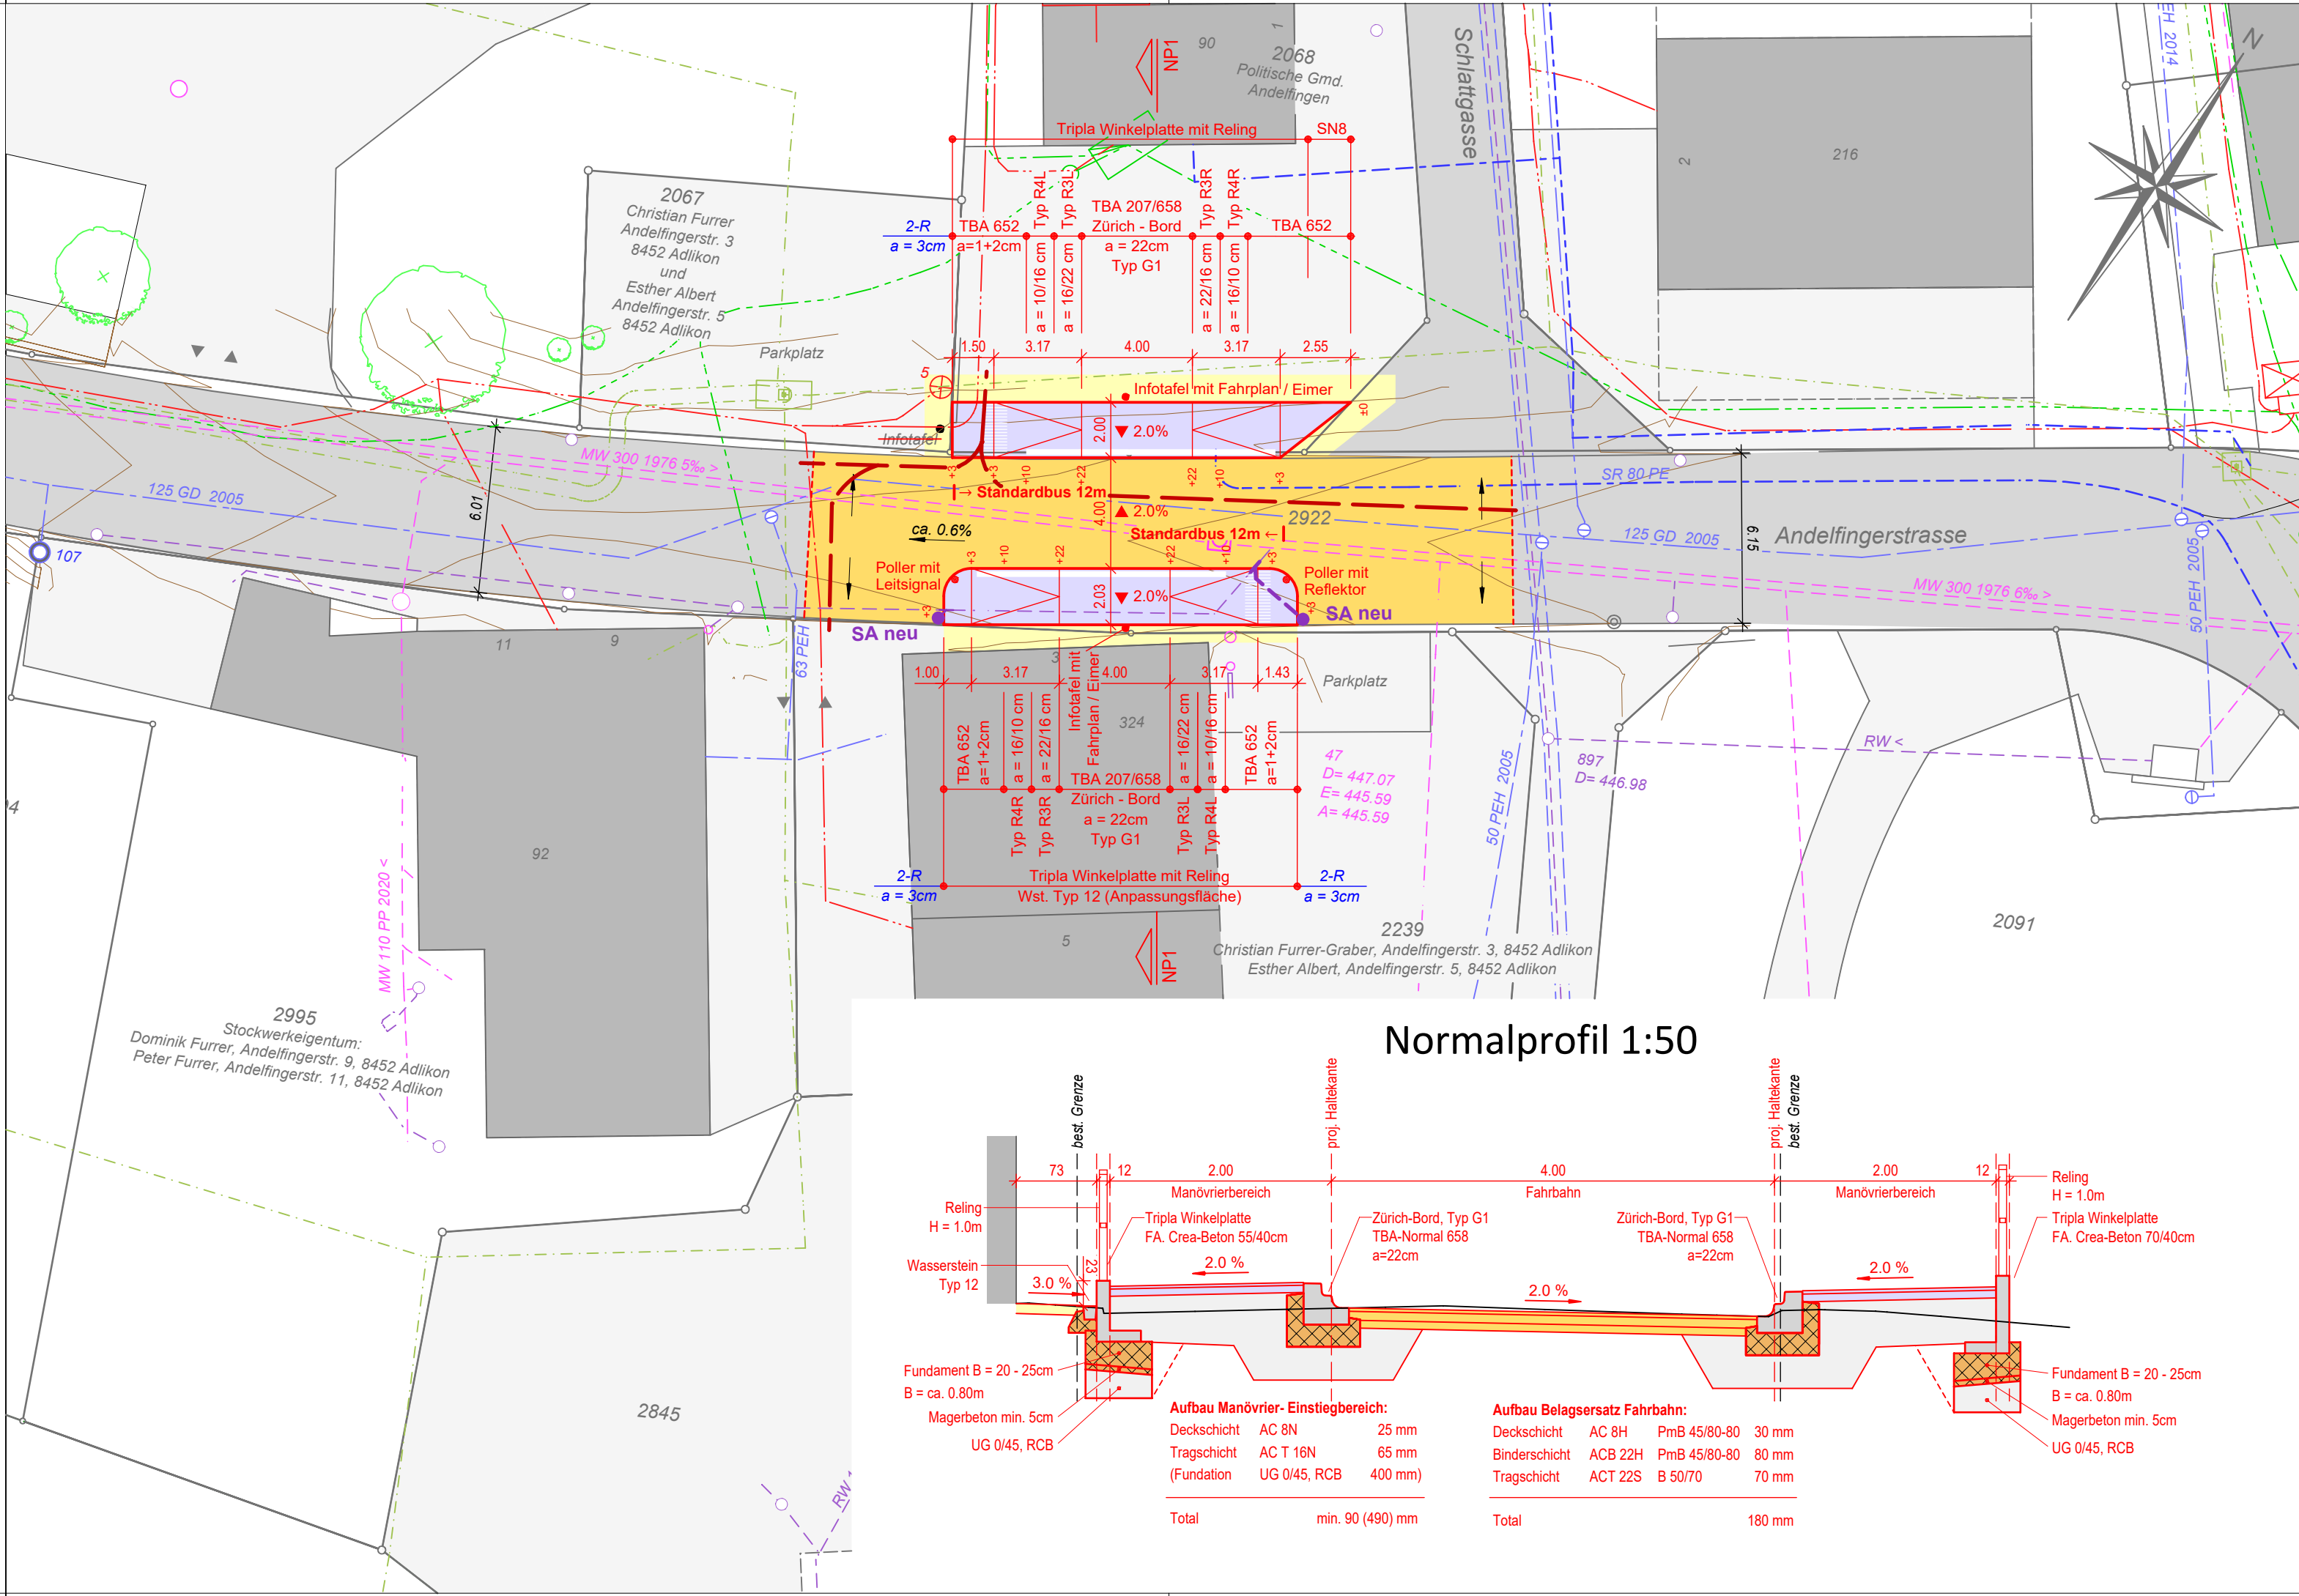

Normalprofil 1:50

