

Gesamtrevision Nutzungsplanung

WALD- UND GEWÄSSER-
ABSTANDSLINIEN

Ergänzungsplan Nr. 2.1 / 1:1000

Stand: öffentliche Auflage

Von der Gemeindeversammlung festgesetzt am

Namens der Gemeindeversammlung
Der Präsident:

Der Schreiber:

Von der Baudirektion genehmigt am

Für die Baudirektion:

BDV-Nr.

31122 - 4.4.2025


SUTER
VON KÄNEL
WILD
Planer und Architekten AG
Förllibuckstrasse 30, 8005 Zürich
+41 44 315 13 90, www.skw.ch

Festlegungen

- RRB / BDB Nr. rechtskräftige Waldabstandslinie
RRB Nr. rechtskräftige Gewässerabstandslinie

Informationsinhalte


- rechtskräftige Waldgrenze
gemäss Art. 13 Waldgesetz
Bauzone (Entwurf Revision)
Wald
übrige Bestockte Fläche
Gewässer

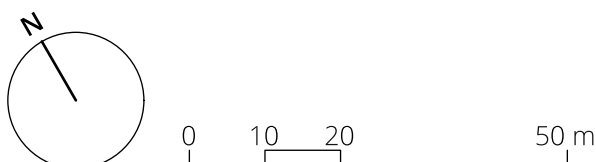


Bearbeitung: SM
Das Druckdatum entspricht dem Erstellungsdatum.

Grundlagedaten
Amtliche Vermessung: ARE, GIS Kanton Zürich vom 17. Oktober 2023
Abstandslinien: ARE, GIS Kanton Zürich vom 3. November 2023
Nutzungsplanung: SKW, Entwurf Revision vom 11. November 2023

Ausschnitt Schloss / Gugelment / Mülberg / Hegibuck

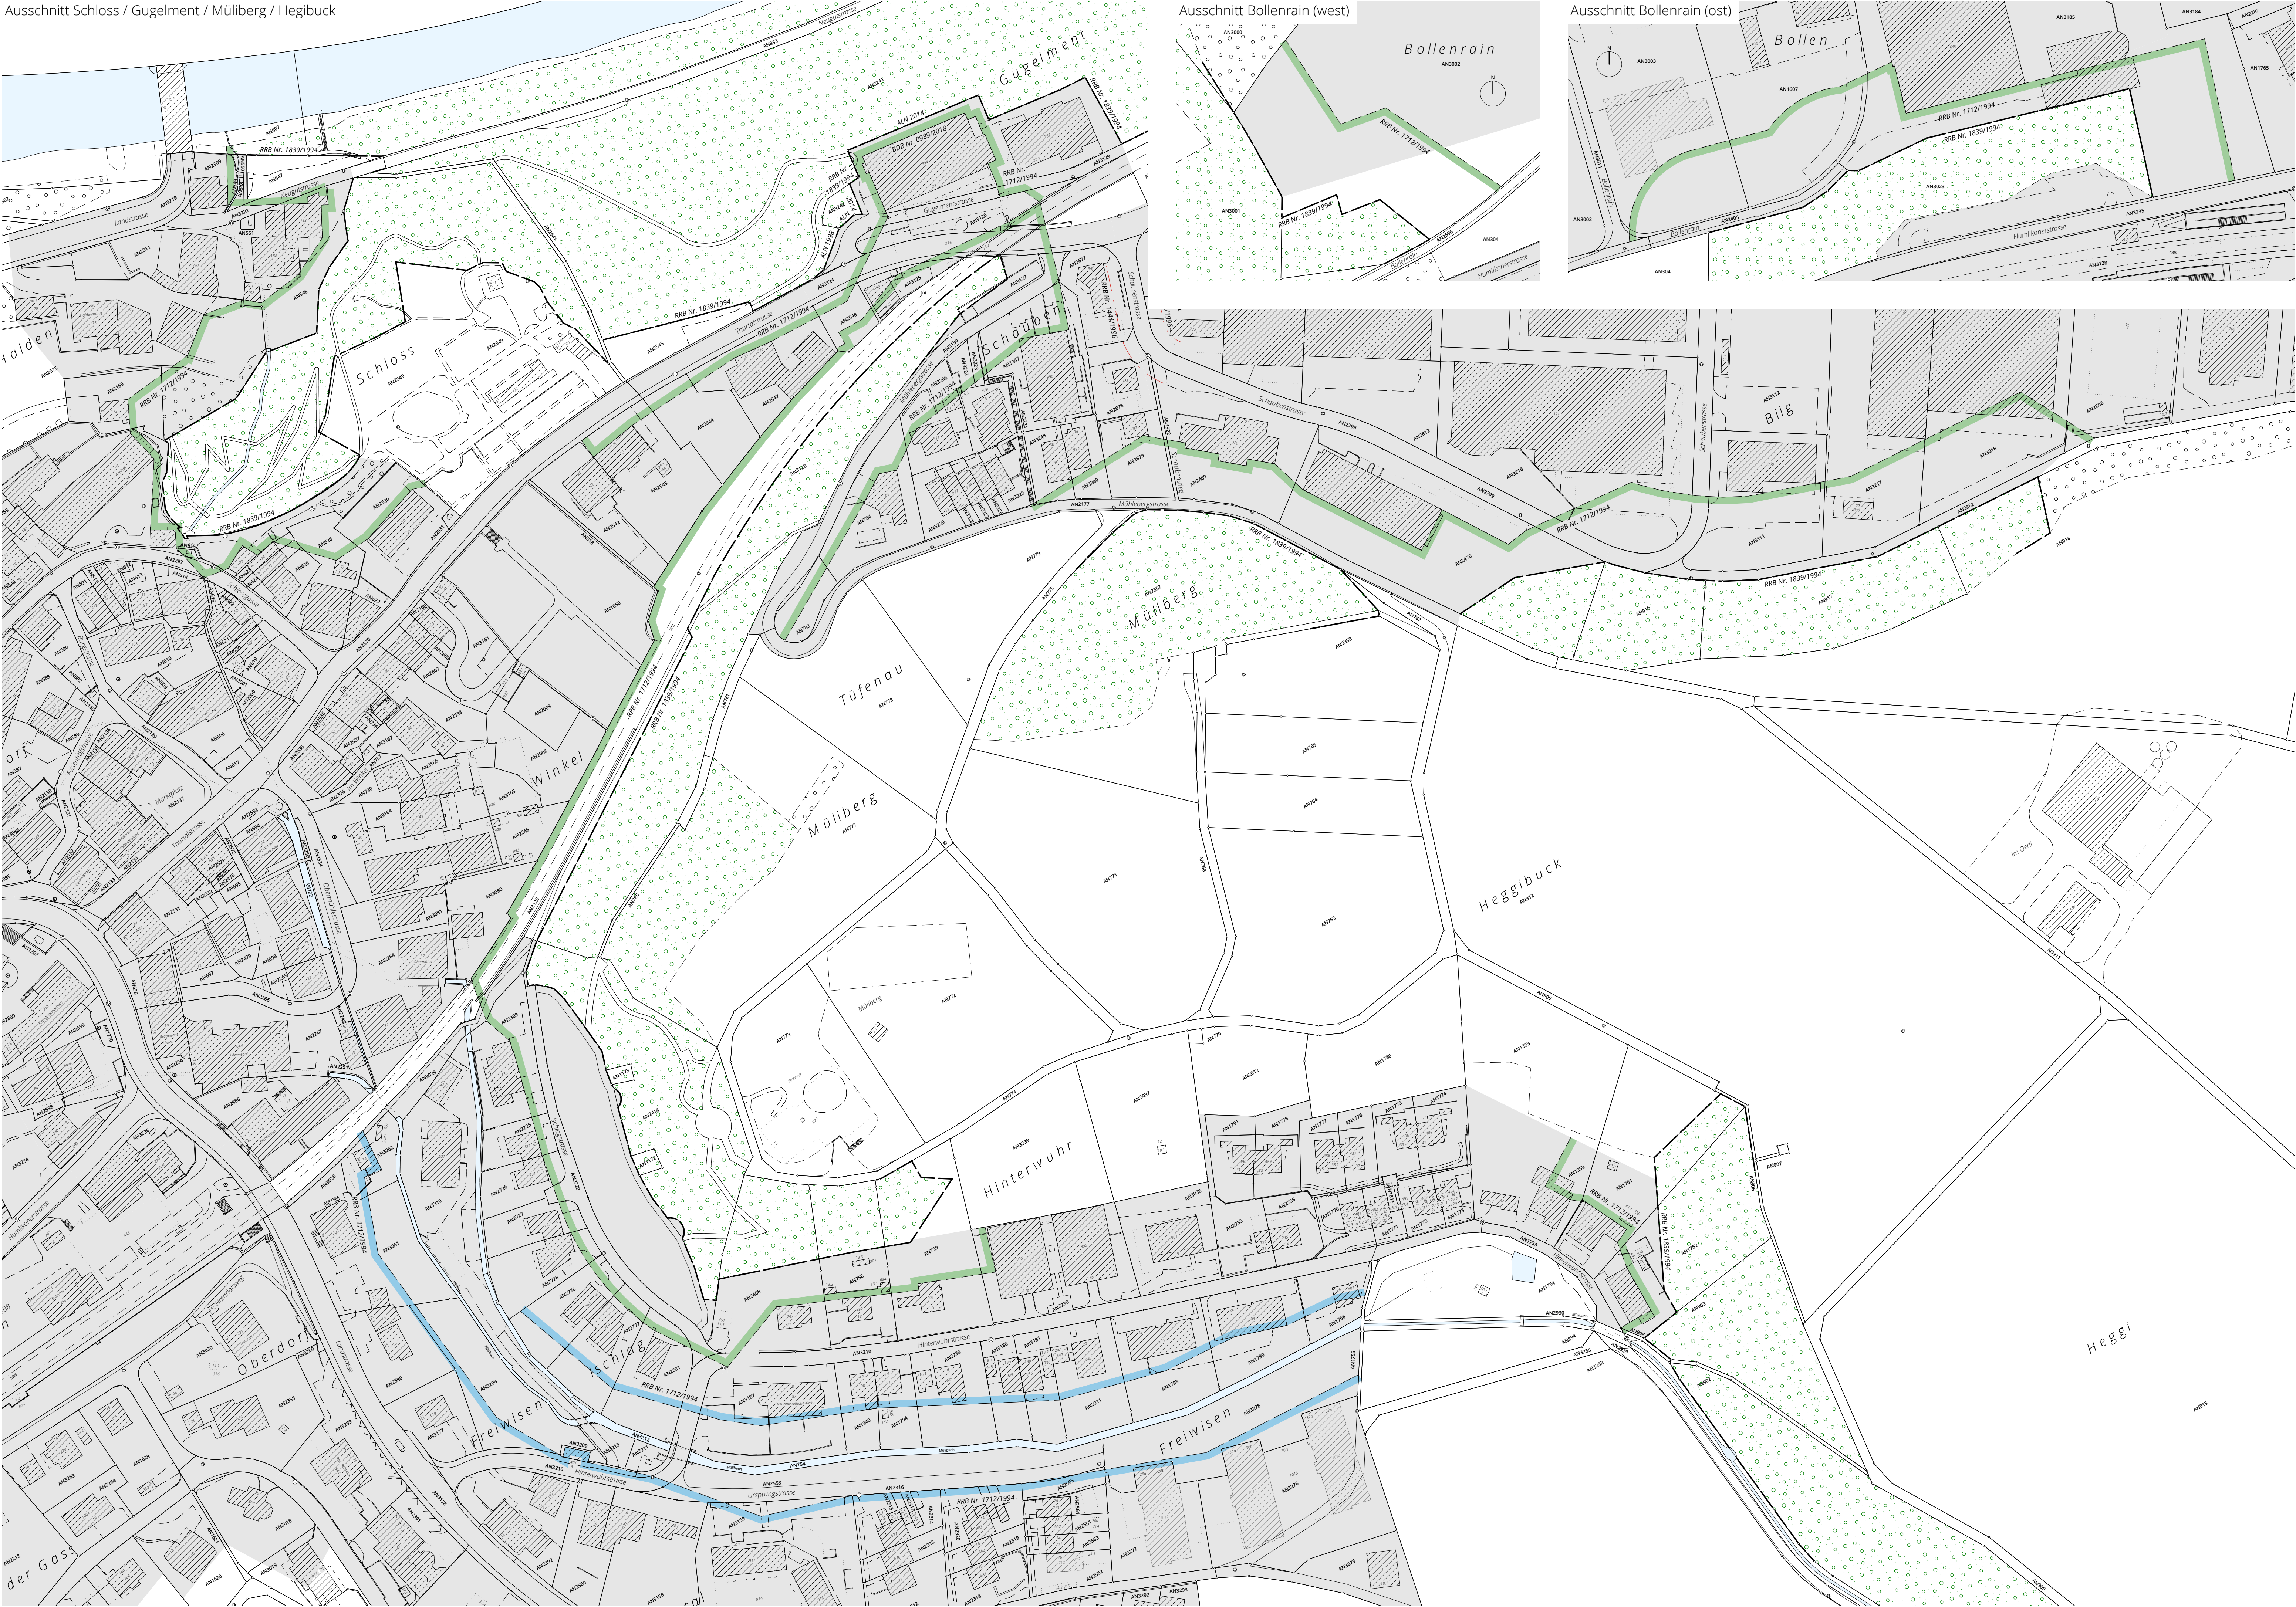

Ausschnitt Bollenrain (west)

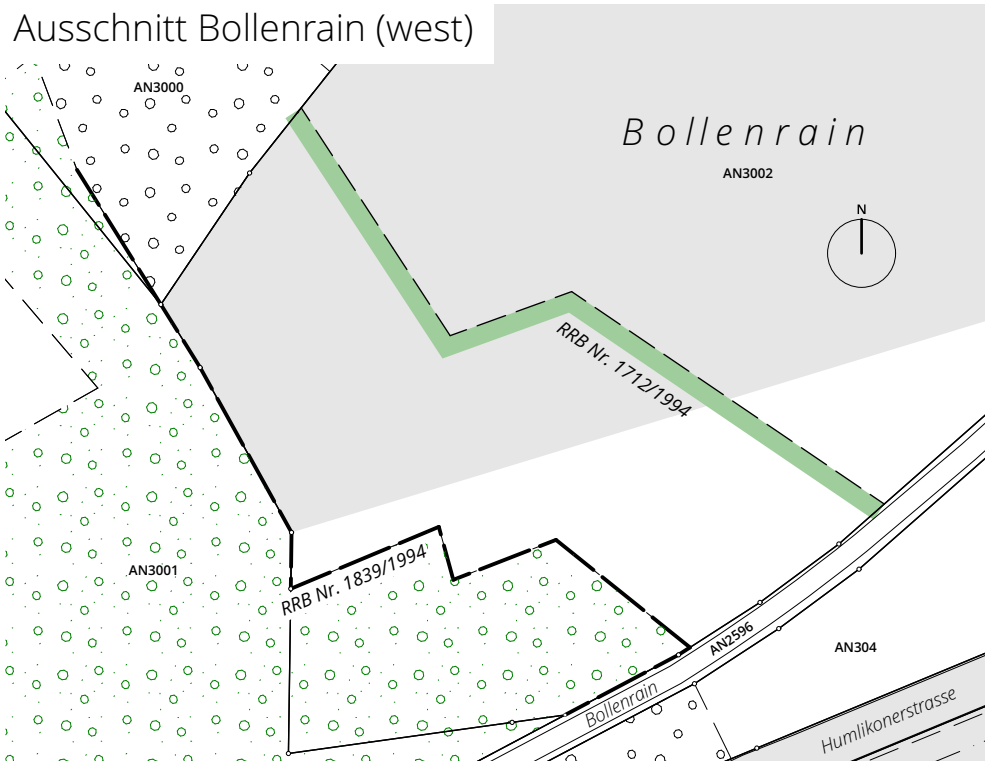

Ausschnitt Bollenrain (ost)

