


**Tempo-30-Zone
Hinterwuhr**

Signalisations- und Massnahmenplan
1:1'250

18.11.2025

büro widmer

Beratende Ingenieure für Verkehr, Umwelt, GIS

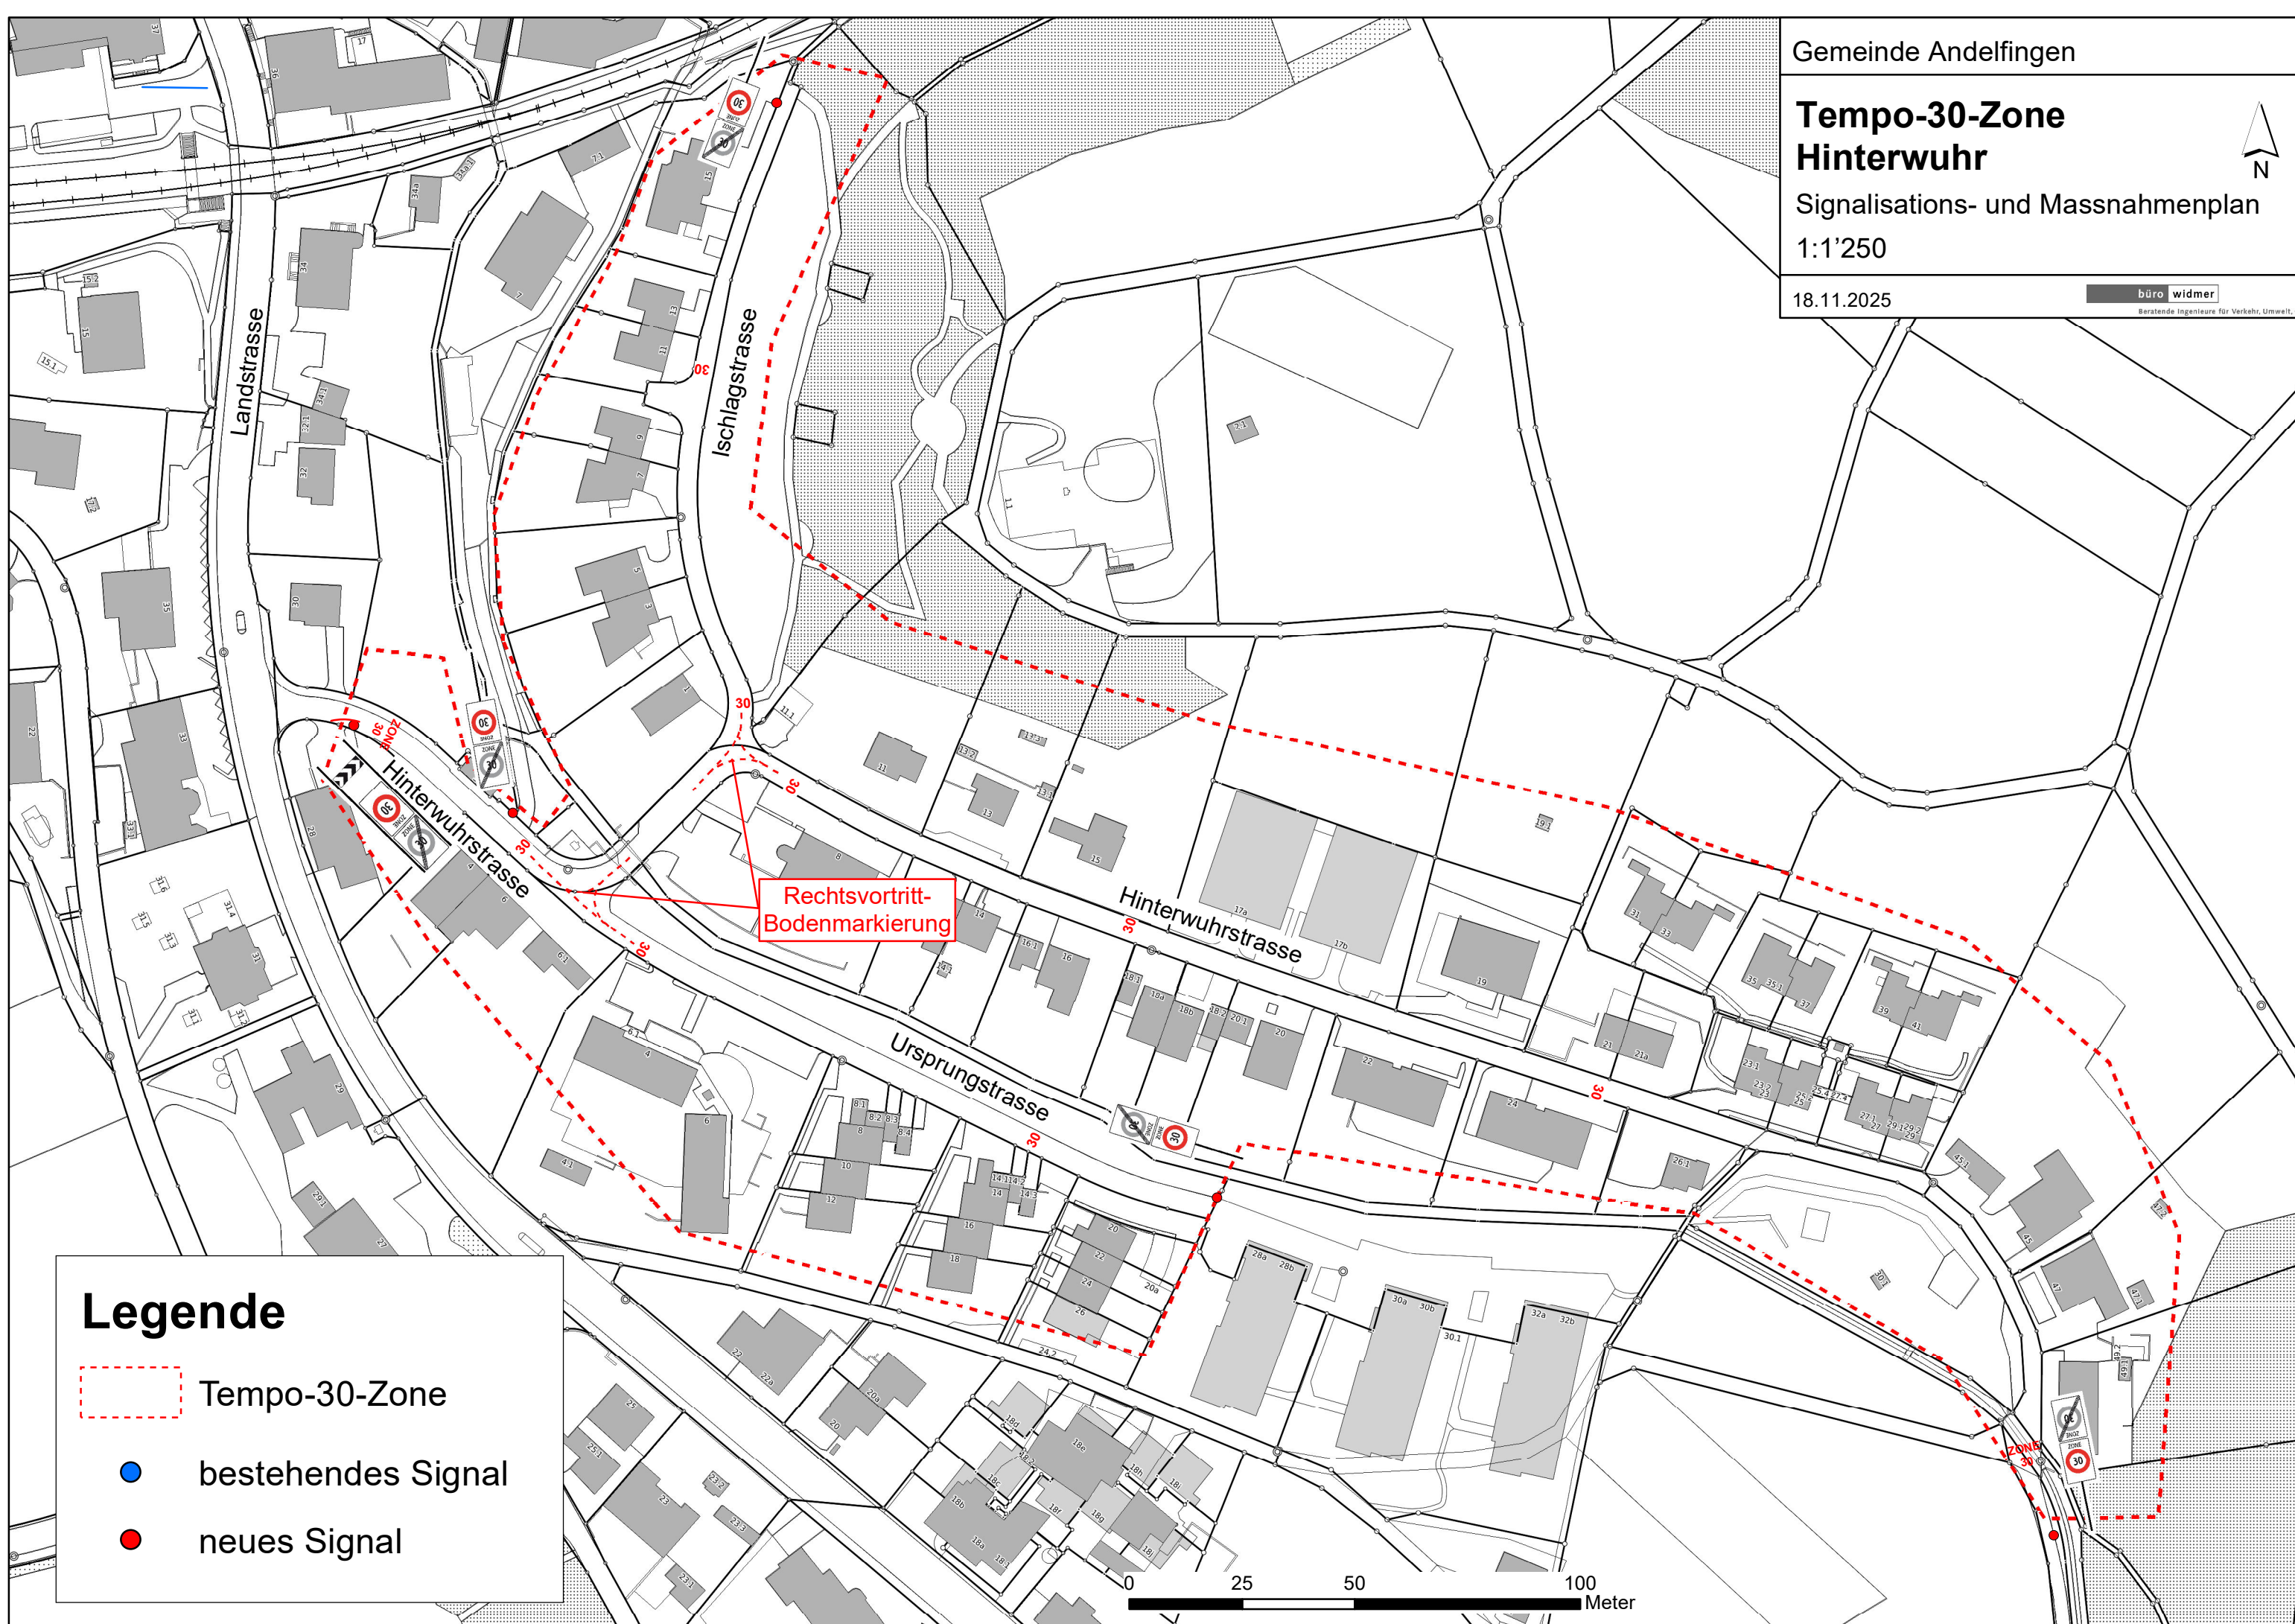

Legende

-  Tempo-30-Zone
-  bestehendes Signal
-  neues Signal